



POTVRZENÍ PLATNOSTI DOKUMENTACE:

POLICIE ČESKÉ REPUBLIKY - DOPRAVNÍ INSPEKTORÁT HODONÍN:		SPRÁVA A ÚDRŽBA SILNIC JIHOMORAVSKÉHO KRAJE - OBLAST HODONÍN: Hodonín, dne . . . 2016	
		OBEC DAMBOŘICE: Dambořice, dne . . . 2016	OBEC UHŘICE (MÍSTNÍ ČÁST BAČALÁRNA): Uhřice, dne . . . 2016











- Svislé dopravní značení
- Vodorovné dopravní značení
- Provizorní dopravní značení
- Projektování dopravního značení



DOKA, s.r.o., provozovna: Na návsi 11/5, 620 00 Brno, IČ: 63471752, DIČ: CZ63471752, e-mail: info@dokadz.cz, www.dokadz.cz, mob.: 603 881 905



VEDOUcí PROJEKTANT	Bc. Jakub LACH		<p>DOKA, s.r.o. Na návsi 11/5, 620 00 Brno IČ: 63471752, DIČ: CZ63471752 e-mail: info@dokadz.cz www.dokadz.cz mob.: 603 881 905</p>		
ZODPOVĚDNÝ PROJEKTANT	Bc. Jakub LACH				
VYPRACOVAL	Aleš TESAŘ				
KRESLIL	Aleš TESAŘ				
KONTROLOVAL	Tomáš JANÍČEK				
KRAJ: JIHOMORAVSKÝ	OKRES: HODONÍN	KÚ: DAMBOŘICE	DATUM	10/2016	
<p style="text-align: center;">II/381 Dambořice - křiž. II/419</p>			STAVBA:	FORMÁT	5x A3
			MĚŘÍTKO	-----	
			ÚČEL	RDS	
			ČÍS. ZAKÁZKY	PDZ - 125	
			ARCHIVNÍ ČÍS.	2016 - 154	
			NÁZEV VÝKRESU:	SITUACE PŘECHODNÉHO DOPRAVNÍHO ZNAČENÍ	

LEGENDA:

-  - TRVALÉ SVISLÉ DOPRAVNÍ ZNAČENÍ
-  - PŘECHODNÉ SVISLÉ DOPRAVNÍ ZNAČENÍ
-  - UZAVŘENÝ ÚSEK S PRŮJEZDEM BUS (cca 1 km)
-  - UZAVŘENÝ ÚSEK MIMO VOZIDLA S POVOLENÍM STAVBY (cca 2,6 km)
-  - OBOUSMĚRNÁ OBJÍZDNÁ TRASA PRO BUS (cca 3,3 km)
-  - OBOUSMĚRNÁ OBJÍZDNÁ TRASA (cca 25 km)
-  - ČÍSLA SILNIC
-  - DETAILS KŘIŽOVATEK

POZNÁMKA:
TRVALÉ SVISLÉ DOPRAVNÍ ZNAČENÍ, KTERÉ BUDE V ROZPORU S PŘECHODNOU ÚPRAVOU PROVOZU, BUDE ZNEPLATNĚNO PŘEŠKRTNUTÍM.

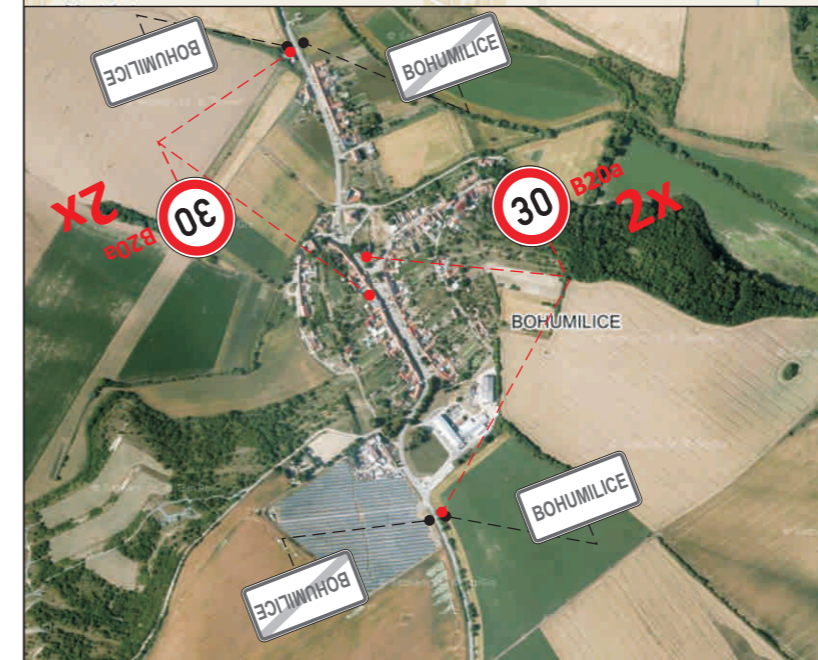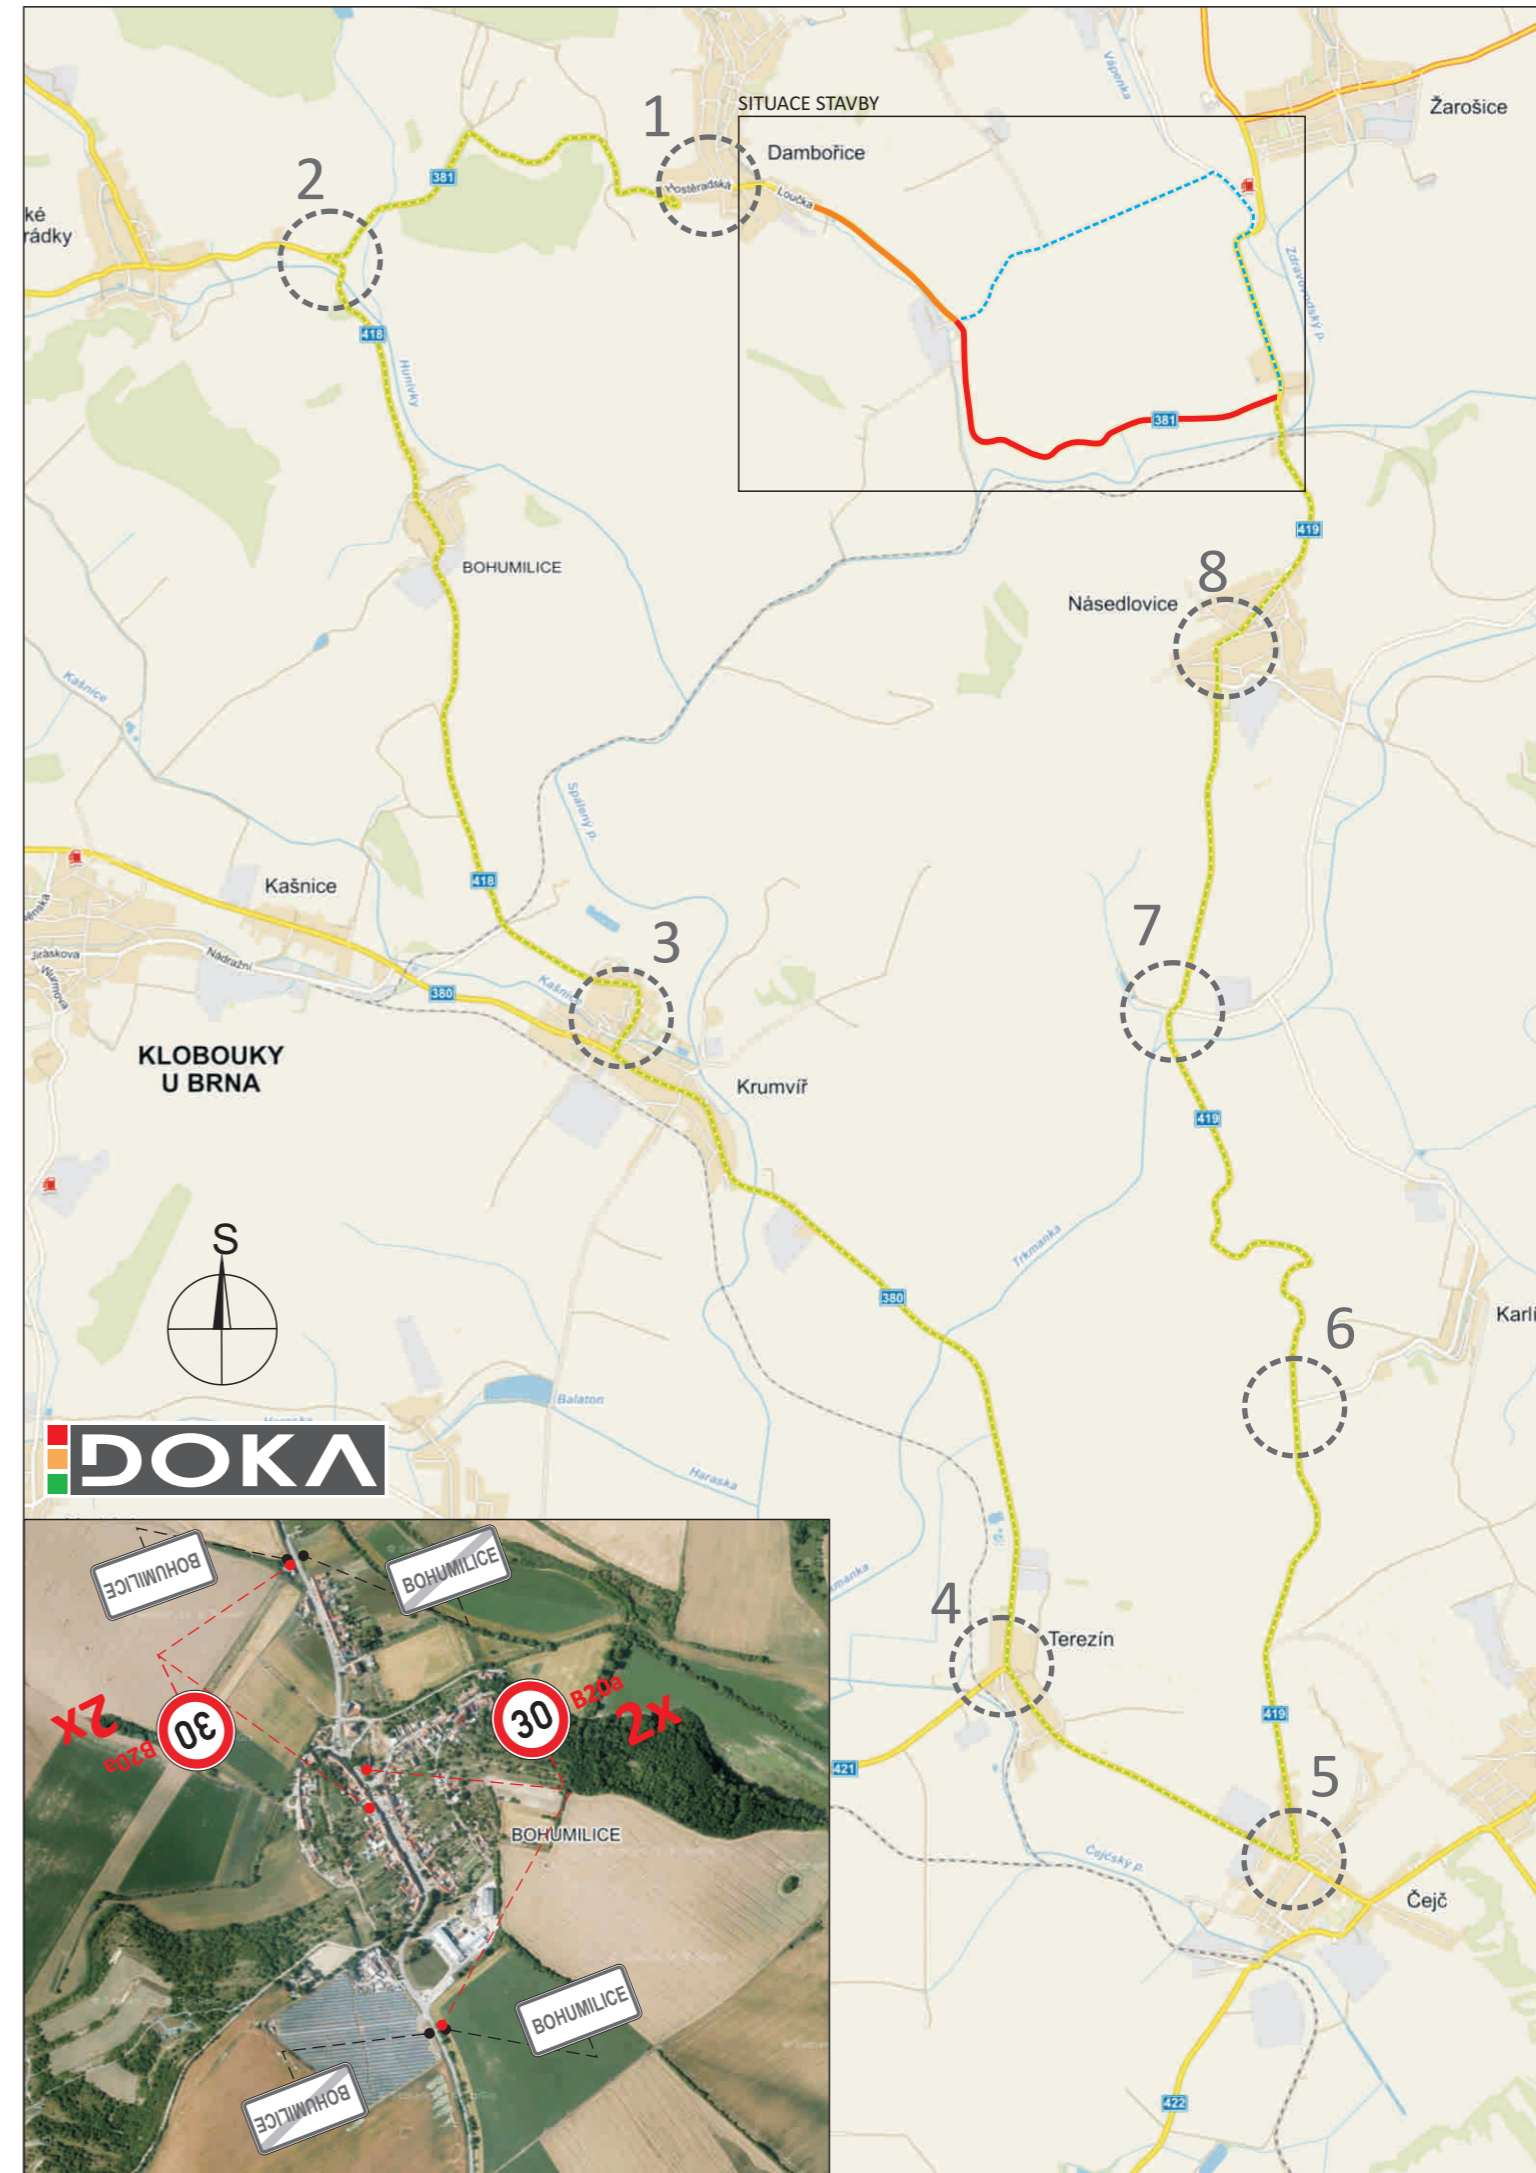

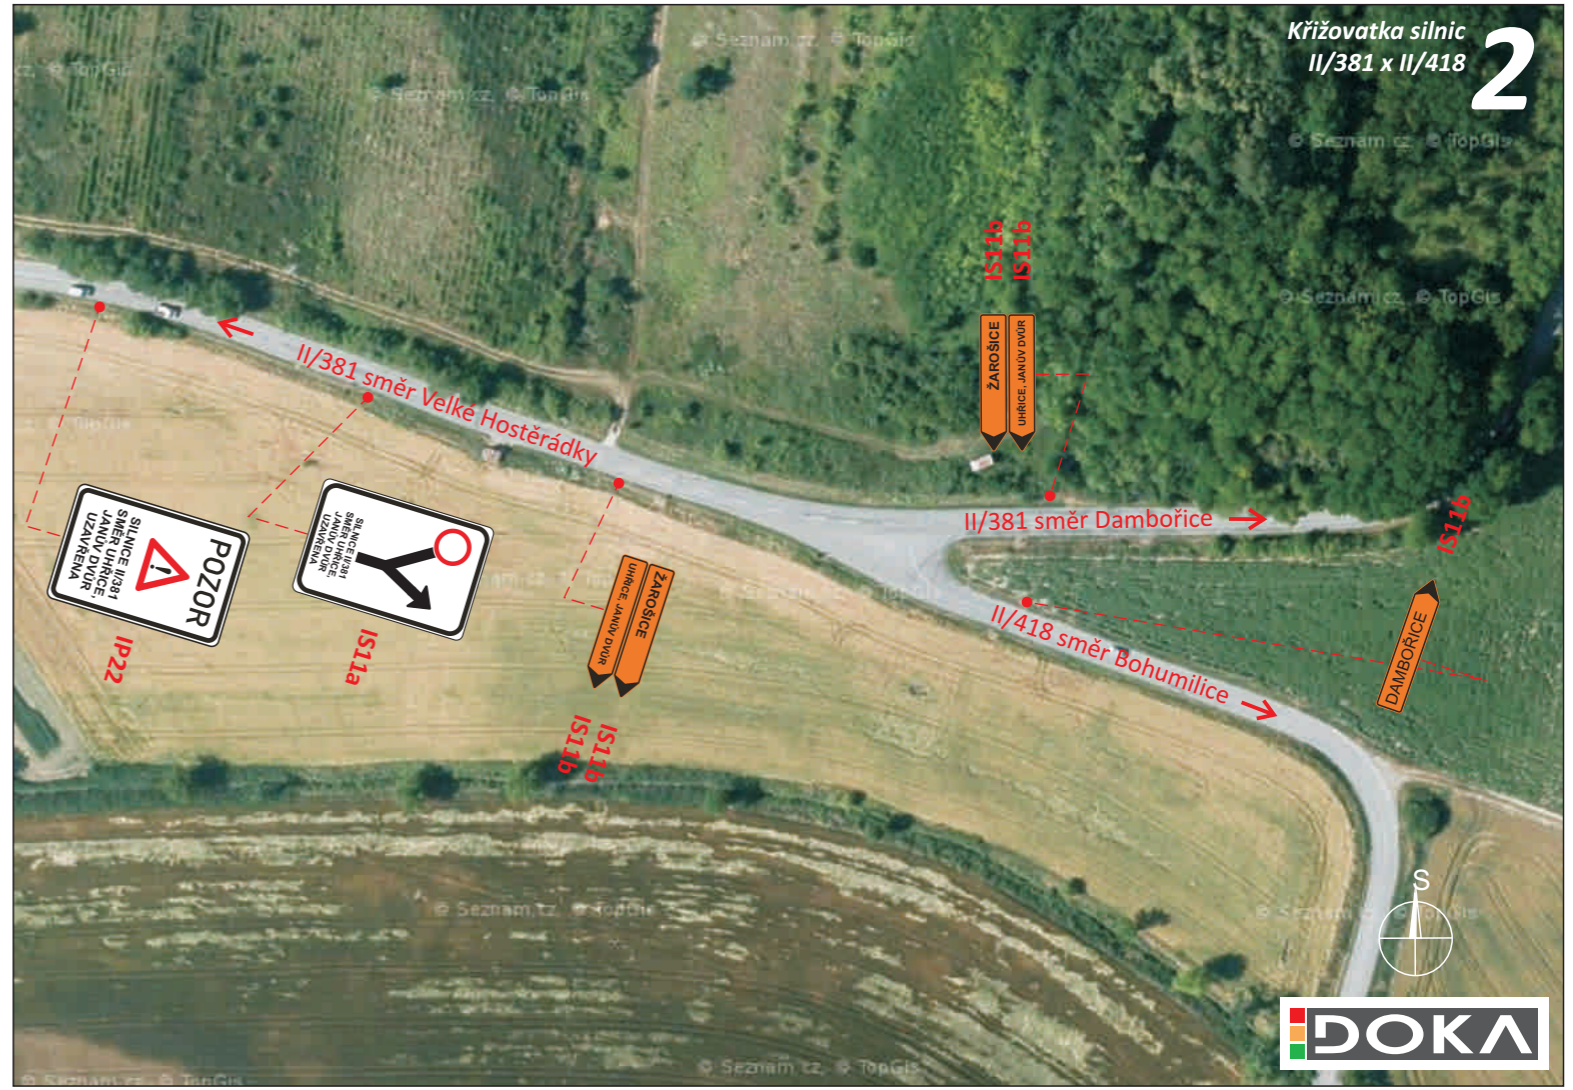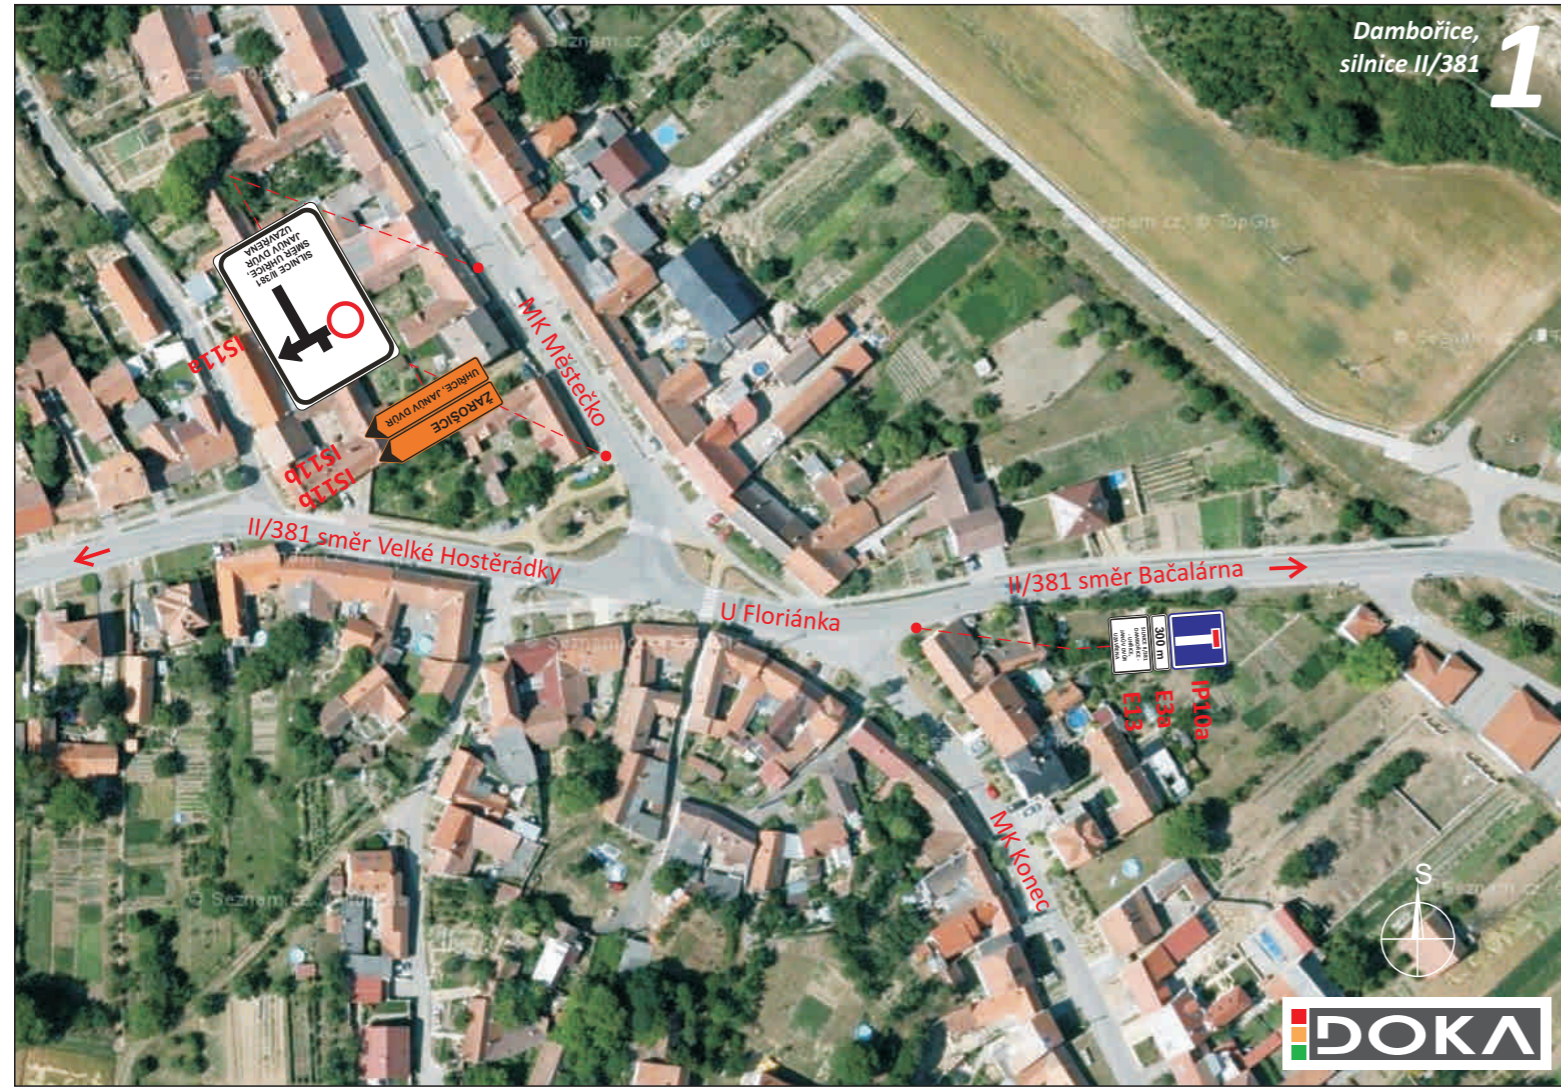

Čejč, křižovatka silnic
II/380 x II/419 x MK Nová

5




Křižovatka silnic
II/419 x III/41926

6



Křižovatka silnic
II/419 x III/41923

7

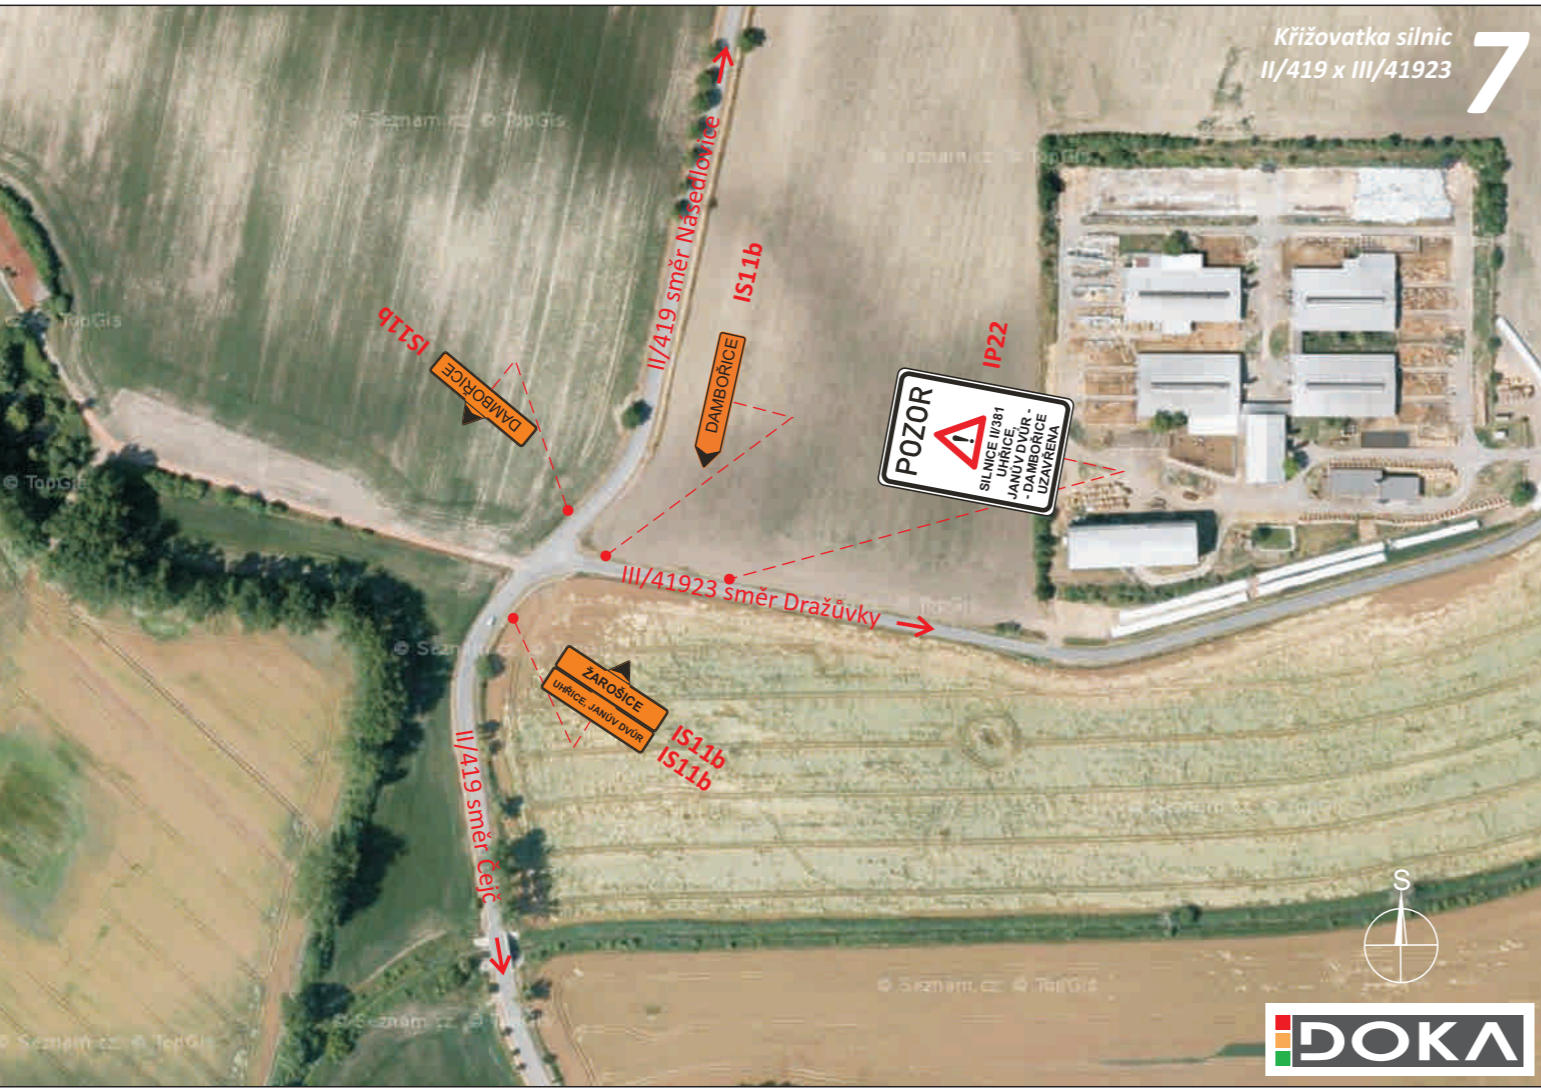

Násedlovice, silnice II/419

8

