
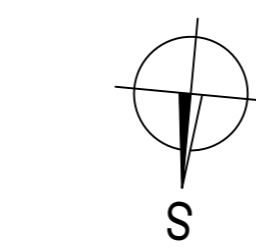


TRVALÉ DOPRAVNÍ ZNAČENÍ - 2. ČÁST 1:1000

 


LEGENDA ČAR

- STÁVAJÍCÍ HRANY, STÁVAJÍCÍ KONSTRUKCE
- NOVÉ KONSTRUKCE
- NOVÉ SVISLÉ DOPRAVNÍ ZNAČENÍ
- STÁVAJÍCÍ SVISLÉ DOPRAVNÍ ZNAČENÍ
- NOVÉ VODOROVNÉ DOPRAVNÍ ZNAČENÍ

POZNÁMKY

STÁVAJÍCÍ DOPRAVNÍ ZNAČENÍ JE MOŽNÉ VYUŽÍT V PŘÍPADĚ, ŽE SPLŇUJE POŽADAVKY NA DOPRAVNÍ ZNAČENÍ PRO SILNICE II. TŘÍDY A JE V DOBRÉM STAVU.

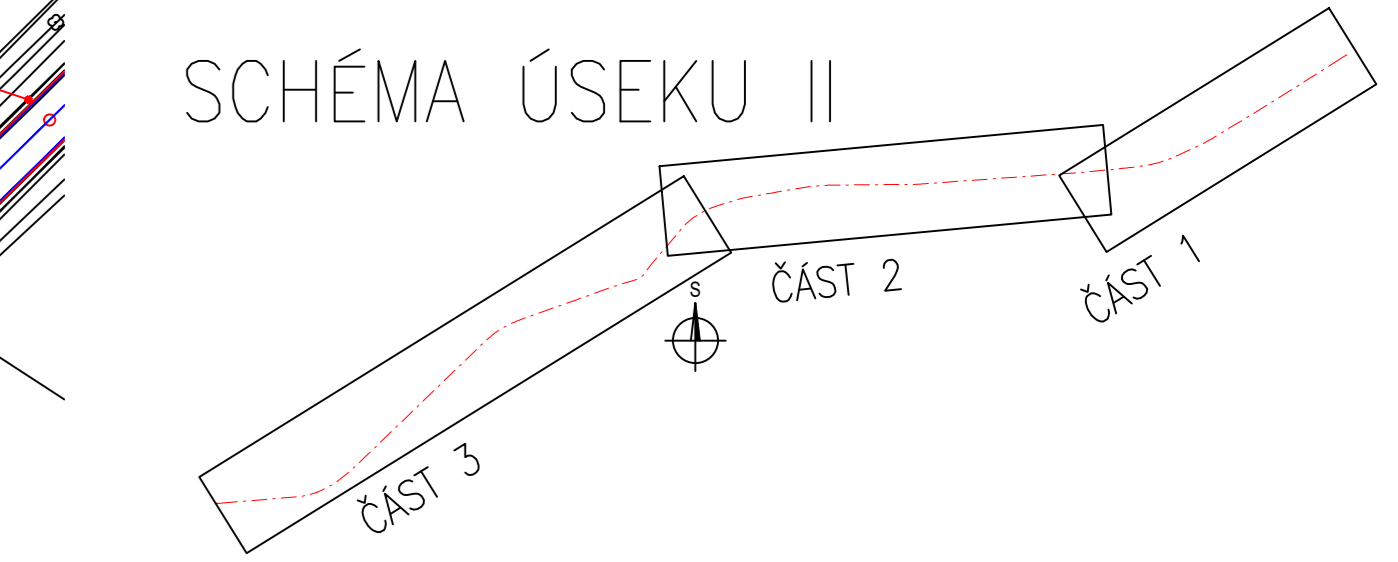

B		SO 102		PDPs - AKTUALIZACE	
SOUŘAD. SYSTÉM: S-JTSK		VÝŠKOVÝ SYSTÉM: Bpv		PRIS	
VEDOUČÍ PROJEKTANT	Ing. Martin REHLKA	PROJEKČNÍ KANCELÁŘ PRIS spol. s r. o.	GSOVÁ 20, 625 00 BRNO		
ZODPOVĚDNÝ PROJEKTANT	Ing. Magda ZDRAŽILOVÁ				
VYPRACOVAL	Ing. Radoslav PUČÁLKÁ				
KONTROLOVAL	Ing. Jiří ŠRUBAŘ				
KRAJ: JIHO-MORAVSKÝ	INVESTOR: Správa a údržba silnic Jihomoravského kraje, p.o.	DATUM	04/2018		
NÁZEV AKCE	II/421 Terezín - Velké Pavlovice	FORMÁT	8 A4		
	SO 102 Úsek II. Terezín - Kobyli	MĚŘITKO	1:1000		
	TRVALÉ DOPRAVNÍ ZNAČENÍ - 2. ČÁST	ÚČEL	PDPs		
		ČÍS. ZAKÁZKY	AD17013		
		ARCHIVNÍ ČÍS.	102_10_TDZ.dwg		
		ČÍS. SOUPRAVY	ČÍS. VÝKRESU		
			10.2		